


Parco Naturale Regionale di  
Bracciano e Martignano

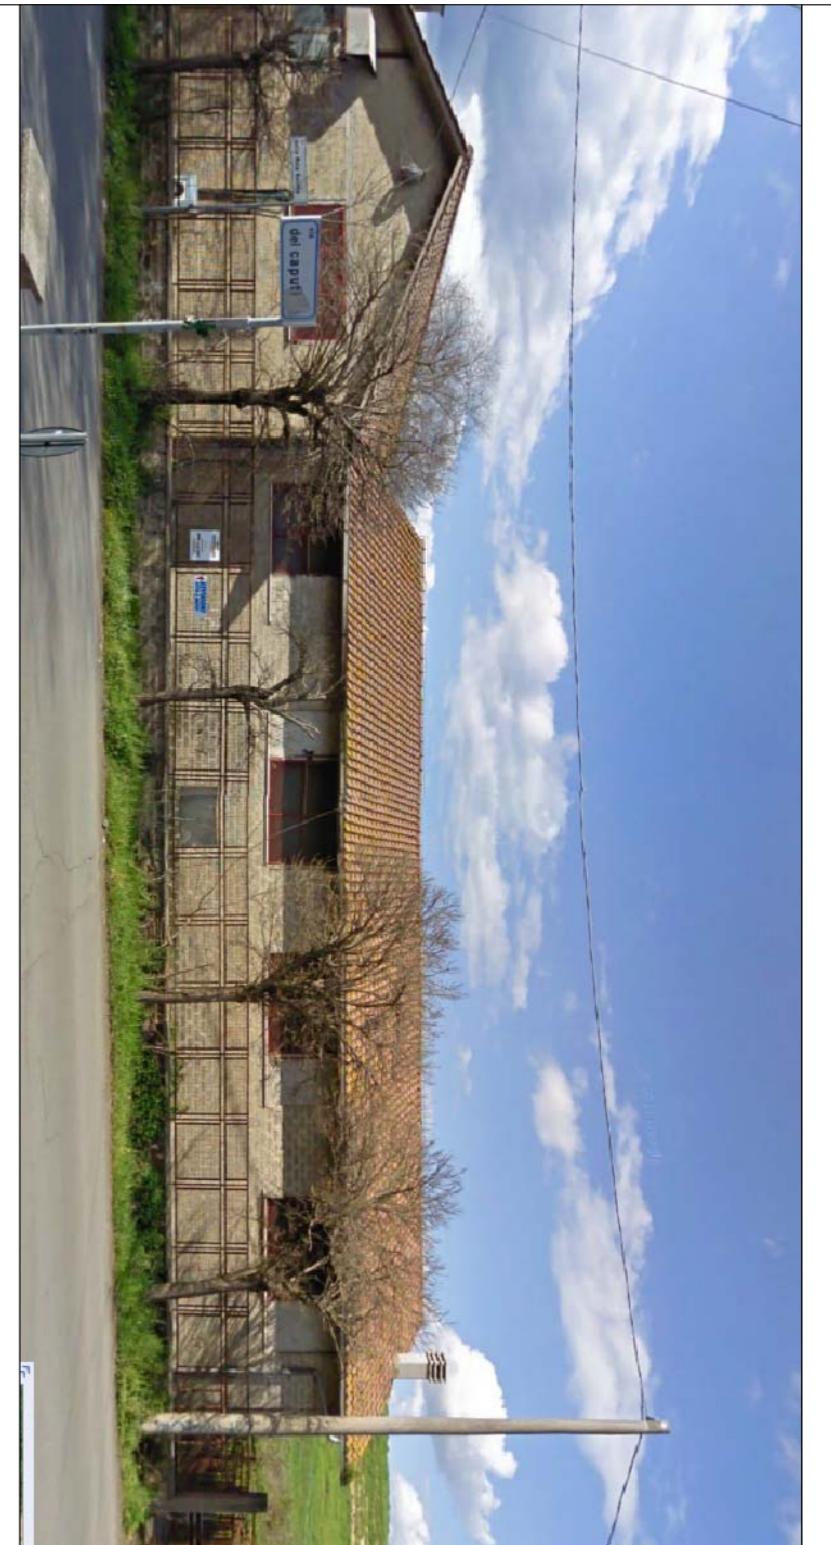


**INTERVENTO DI RECUPERO E TRASFORMAZIONE DEL  
COMPLESSO DENOMINATO "EX MATTATOIO" IN PORTA DEL  
PARCO, COMPRENDENTE UN ECOMUSEO, UN PUNTO  
INFORMATIVO, UN PUNTO RISTORO, BIBLIOTECA AMBIENTALE  
E SALA MULTIMEDIALE**

**PROGETTO ESECUTIVO**

TAV - 07 PROG - 02

**PIANTE DELLE COPERTURE,  
PROSPETTO EST, SUD**

PROSPETTO EST - SCALA 1:100  
PROSPETTO SUD - SCALA 1:100

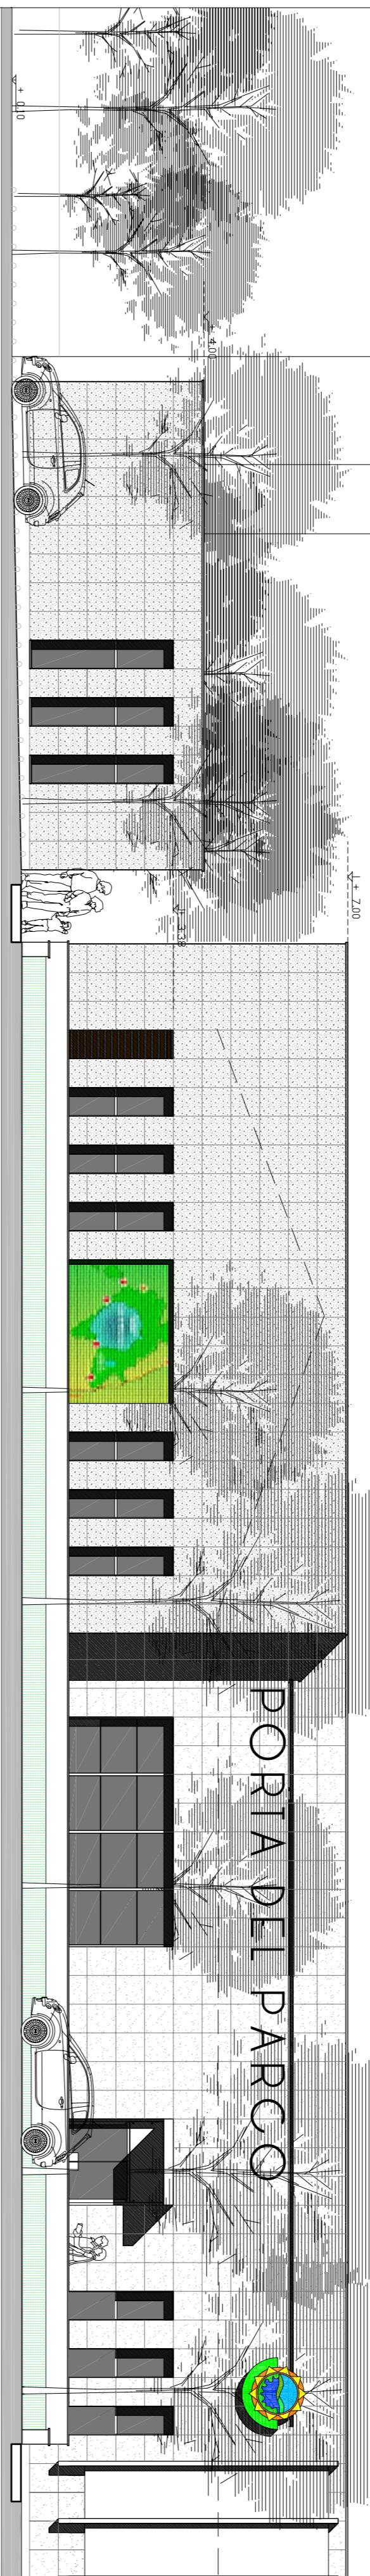

PROSPETTO EST - SCALA 1:100  
PROSPETTO SUD - SCALA 1:100

