




# PIANO DEL PARCO

## PERIMETRAZIONE CTR

Versione definitiva

Tavola N. 33-a3  
Scala: 1:50.000  
Proiezione UTM 33T UTM

A cura di arch. Marcello Mari,  
arch. Giusi Arbia, dott.ssa Fabiana Panchetti

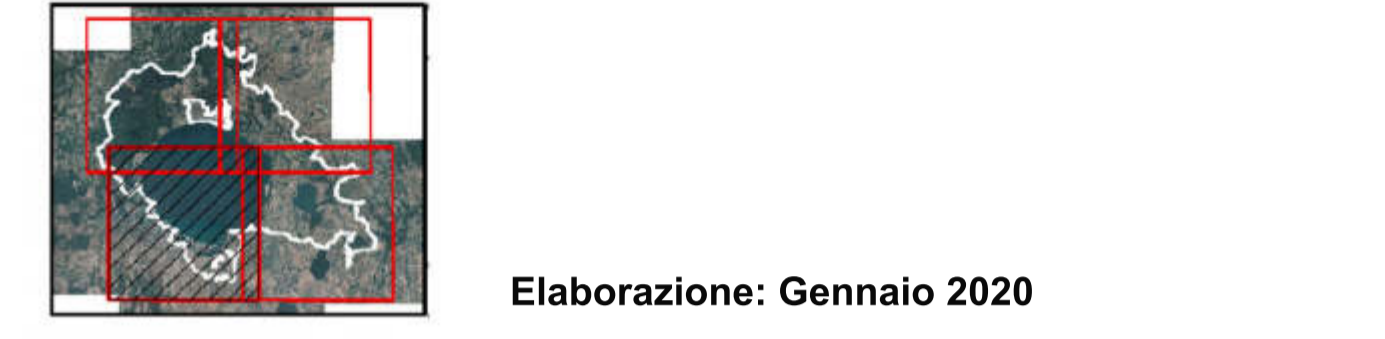

Elaborazione: Gennaio 2020

**Legenda**

- Proposta di nuova perimetrazione del parco
- Limiti parco istitutivi
- Poligoni Ampliamento
- Poligoni Restringimento

